


VOTRE IDENTIFICATION



TITRE:

RUE SAINT-DENIS  
QUARTIER DES SPECTACLES

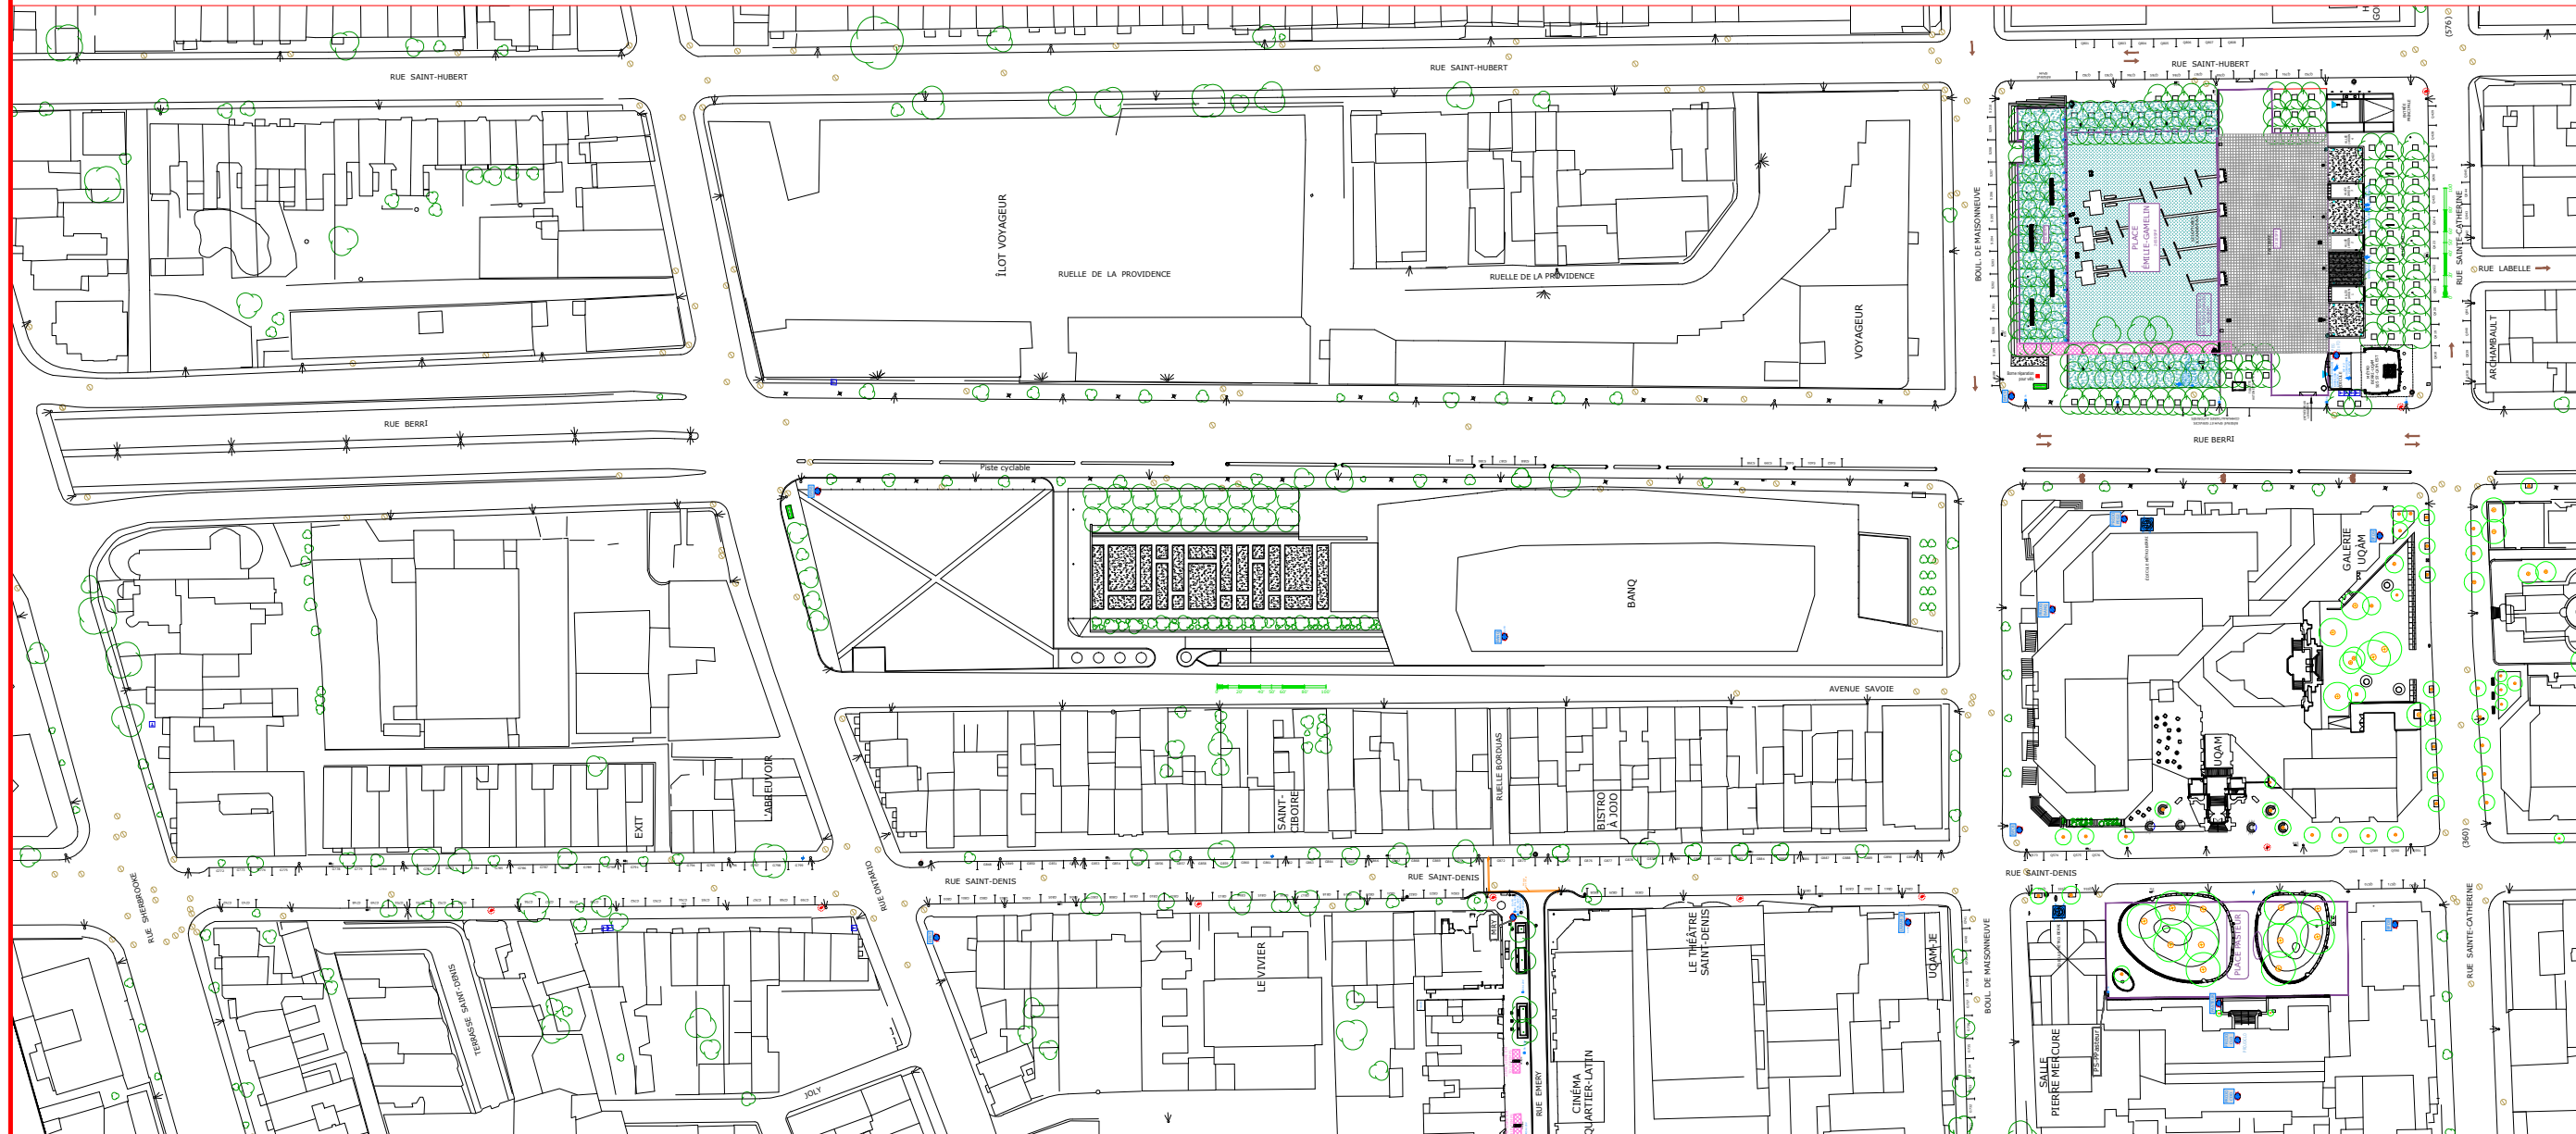

LÉGENDE:

- ANCRAGE SCÉNODIAPHRIQUE
- ARRISAGE AUTOMATIQUE
- BORNES D'INCENDIE
- BORNES RÉCUPÉRATION
- BORNE DE STATIONNEMENT
- CHANDELLE
- LUMINAIRE HAUT
- FIBRE OPTIQUE
- HAUT VOLTAGE
- JET STANDARD
- JET RIDEAU ROUGE
- LAMPRE AU SOL
- PANIER À REBUTS
- MISE À LA TERRE
- PANNEAU PUIXS D'ACCÈS
- PLACE DE STATIONNEMENT
- SORTIE D'EAU

NOMENCLATURE DES APPAREILS D'ÉCLAIRAGE ET DES BASES

ABBREVIATIONS DES RUES

- (BL) BALMORAL
- (CL) CLARK
- (JN) JEANNE-MANIE NORD
- (JS) JEANNE-MANIE SUD
- (MS) MAYOR
- (MS) MASSONNEUVILLE
- (MT) MONTROY
- (ON) ONTARIO
- (PK) PRÉSIDENT-KENNEDY
- (SC) SAINTE-CATHERINE
- (SU) SAINT-URBAN

ABBREVIATIONS TYPES DE LUMINAIRES

- (CS) COLONNE SIGNALÉTIQUE
- (LB) BOLLARD
- (LC) CHANDELLE
- (LH) LUMINAIRE HAUT
- (LHA) LUMINAIRE HAUT AVEC ACCENT
- (LP) POTEAU POUR FEU DE CIRCULATION
- (LSC) LUMINAIRE TYPE SAINTE-CATHERINE
- (S) STRUCTURE D'ÉCLAIRAGE

ABBREVIATION / TYPES DE BASES

- C CHANDELLE
- E ÉCLAIRAGE + ÉLECTRICITÉ
- ED ÉCLAIRAGE + ÉLECTRICITÉ + DATA
- EDC ÉLECTRICITÉ + DATA + CONTRÔLEUR DE FEU
- EF ÉCLAIRAGE + ÉLECTRICITÉ + FEU DE CIRCULATION
- EPS ÉCLAIRAGE + ÉLECTRICITÉ + DATA + PANNEAU SCÈNO.
- FS FEU DE CIRCULATION



PRÉPARÉ PAR:

QDS

DATE:

06 FÉVRIER 2026

ÉCHELLE:



FICHER:

QDS\_GENERAL\_2026-02-06

NOM DU DESSIN:

QDS-RUE SAINT-DENIS