


RUE SAINT-DENIS

RUE SAINTE-CATHERINE

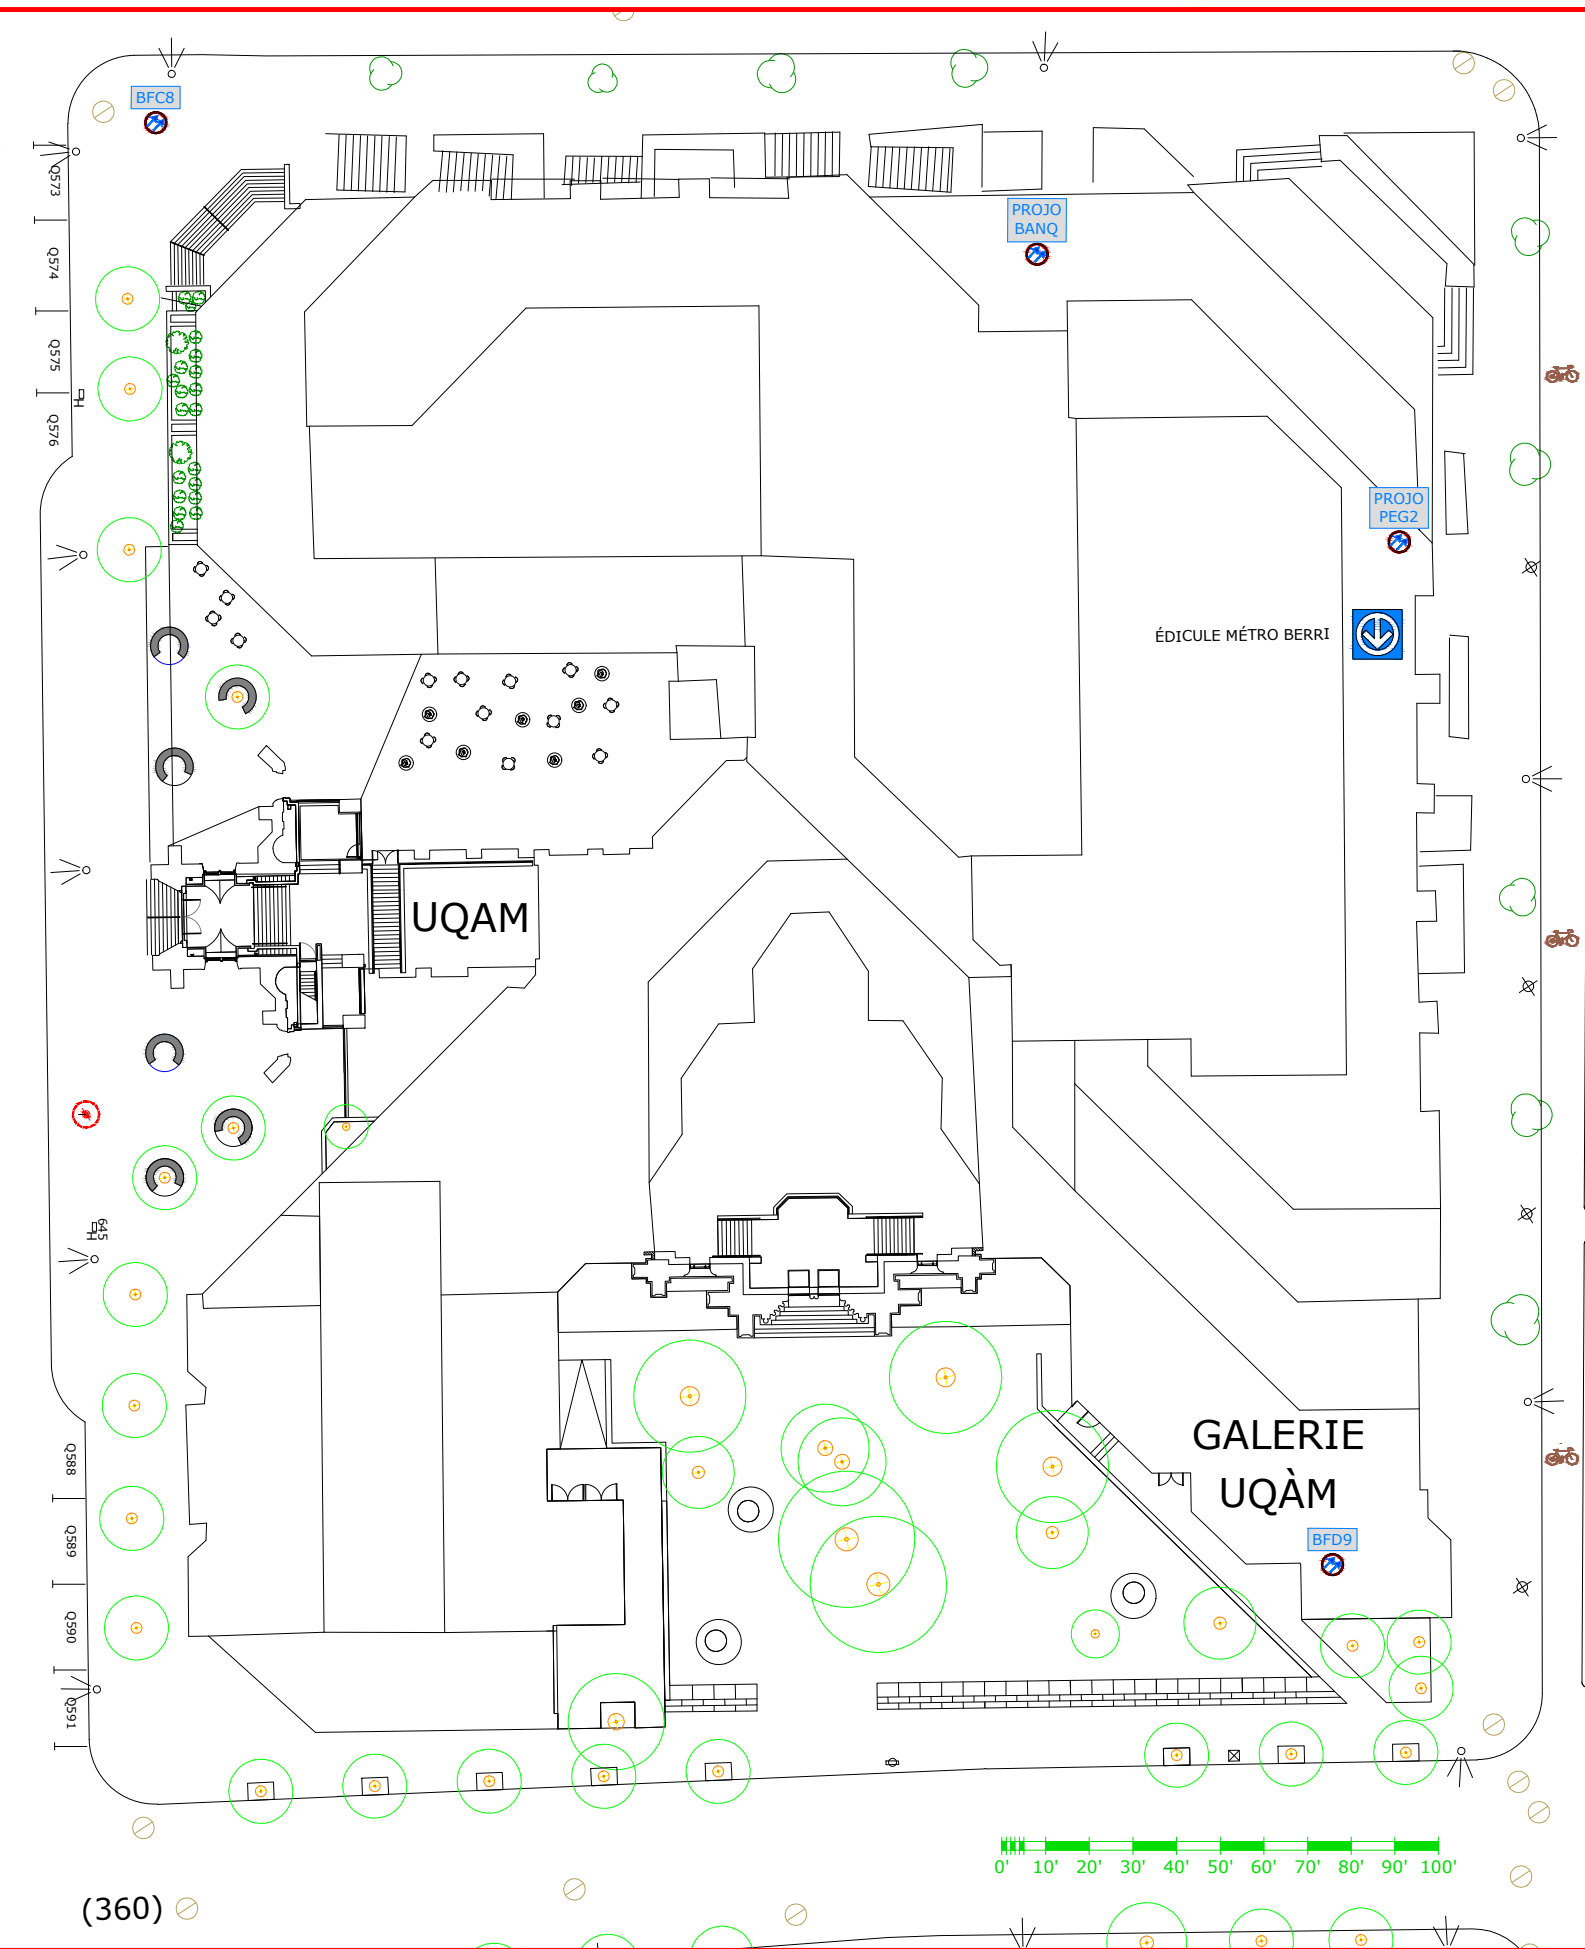

VOTRE IDENTIFICATION


QUARTIER DES SPECTACLES MONTREAL

TITRE:
PLACE ÉMILIE-GAMELIN
QUARTIER DES SPECTACLES

- LÉGENDE.**
- ANCRAGE SCÉNOGRAPHIQUE
 - ARRASAGE AUTOMATIQUE
 - BORNES D'INCENDIE
 - BORNES RÉCUPÉRATION
 - BORME DE STATIONNEMENT
 - CHANDELLE
 - LUMINAIRE HAUT
 - FIBRE OPTIQUE
 - HAUT VOLTAGE
 - JET STANDARD
 - JET REDEAU ROUGE
 - LAMPRE AU SOL
 - MAINS À REBUTS
 - MISE À LA TERRE
 - PANNEAU PUTS D'ACCÈS
 - PLACE DE STATIONNEMENT
 - SORTIE D'EAU

- NOMENCLATURE DES APPAREILS D'ÉCLAIRAGE ET DES BASES**
- ABBREVIATIONS DES RUES**
- (BL) BALMORAL
 - (CL) CLARK
 - (PN) JEANNE-MANICE NORD
 - (CM) JEANNE-MANICE SUD
 - (MS) MAYOR
 - (MS) MASSONNEUVE
 - (MT) MONTROY
 - (ON) ONTARIO
 - (PK) PRÉSIDENT-KENNEDY
 - (SC) SAINTE-CATHERINE
 - (SU) SAINT-URBAN
- ABBREVIATIONS TYPES DE LUMINAIRES**
- (CS) COLONNE SIGNALÉTIQUE
 - (LB) BOLLARD
 - (LC) CHANDELLE
 - (LH) LUMINAIRE HAUT
 - (LHA) LUMINAIRE HAUT AVEC ACCENT
 - (LP) POTEAU POUR FEU DE CIRCULATION
 - (LSC) LUMINAIRE TYPE SAINTE-CATHERINE
 - (S) STRUCTURE D'ÉCLAIRAGE
- ABBREVIATION / TYPES DE BASES**
- C CHANDELLE
 - E ÉCLAIRAGE + ÉLECTRICITÉ
 - ED ÉCLAIRAGE + ÉLECTRICITÉ + DATA
 - EDC ÉLECTRICITÉ + DATA + CONTRÔLEUR DE FEU
 - EF ÉCLAIRAGE + ÉLECTRICITÉ + FEU DE CIRCULATION
 - EPS ÉCLAIRAGE + ÉLECTRICITÉ + DATA + PANNEAU SCÈNO.
 - FS FEU DE CIRCULATION

PRÉPARÉ PAR:
 QDS
 DATE:
 06 FÉVRIER 2026
 ÉCHELLE:
 VOIR RÉGLE AU PLAN
 FICHER:
 QDS_GENERAL_2026-02-06
 NOM DU DESSIN:
 QDS-PLACE PASTEUR

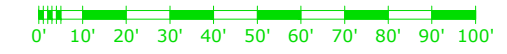

(360)